


ÄIMÄKUJA 6 OULU

Yleistä

- tilallinen avaruus, valon tulosuunnan huomiointi
- vanhan alakaton purku
- akustointi mattoja ja akustiikkapaneeleita käyttäen
- suuren hallitilan rytmitys ja jako värikköiden avulla
- nextfloor -lattiaratkaisu sähkö- ja tietoliikenneverkoille, korkeus 27-75 mm

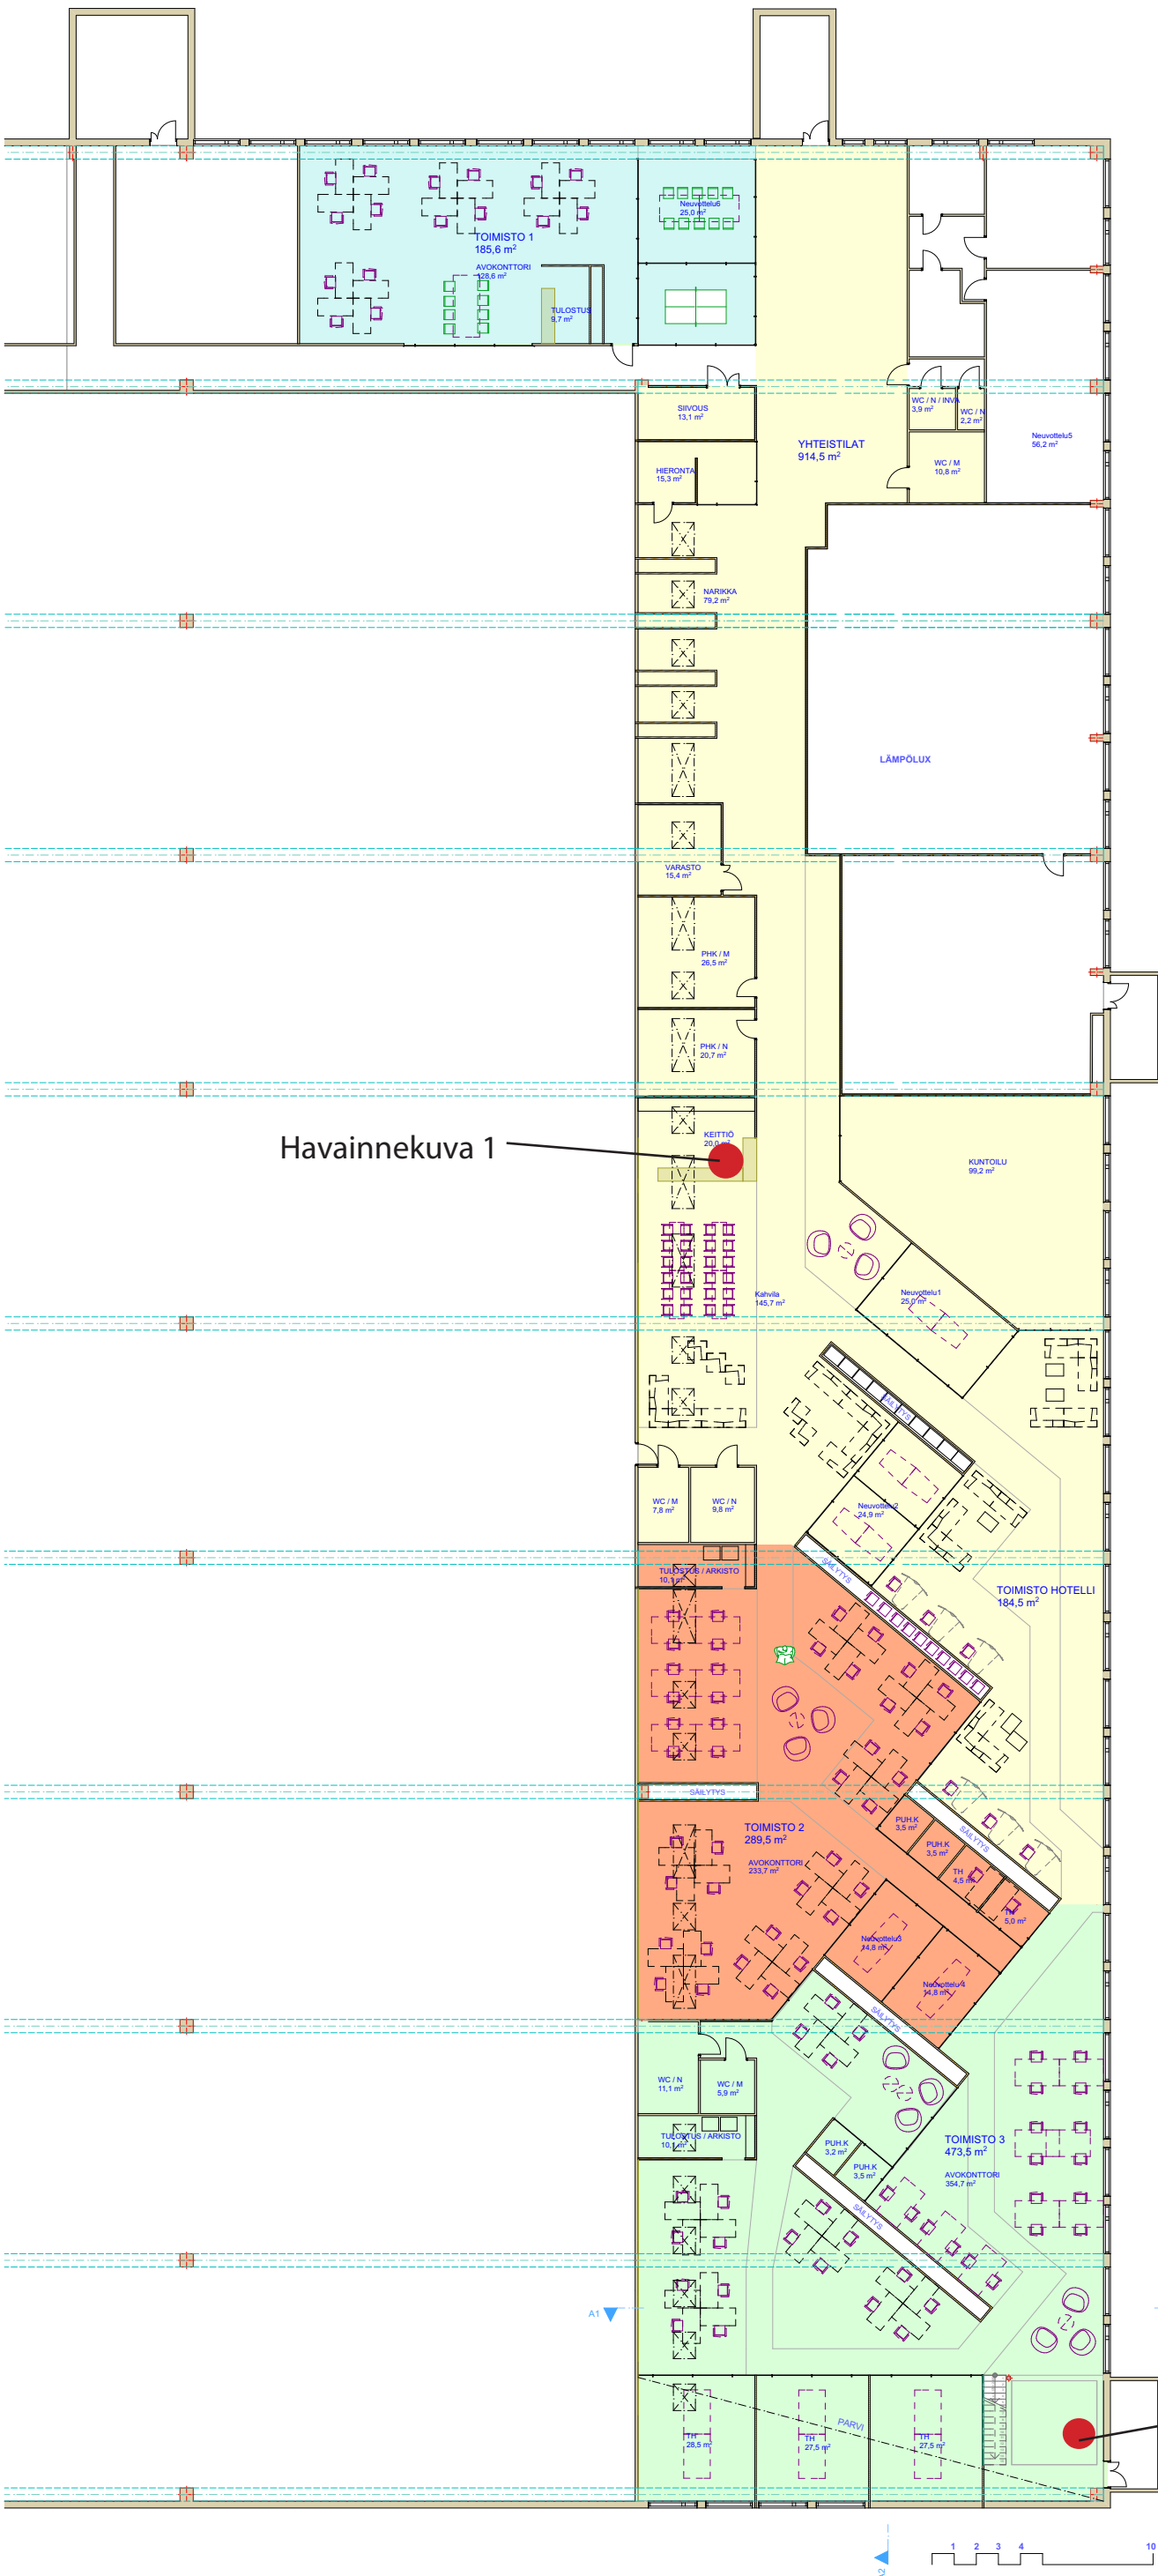

Havainnekuva 1

Havainnekuva 2

Yhteiskäyttöalue

- kahvila
- kuntoilutila, pukuhuoneet, hieronta
- toimistohotelli 184,5 m²
- neuvottelu/ryhmätyötiloja ~100m²

Toimisto 1

- 185,5 m²
- työpisteitä n. 16 - 20 kpl
- neuvotteluhuone
- virkistäytymistila

Toimisto 2

- 289,5 m²
- työpisteitä n. 40-45 kpl
- neuvottelu/ryhmätyötilat

Toimisto 3

- 473,5 m²
- työpisteitä n. 45- 55 kpl
- neuvottelu/ryhmätyötilat
- omat wc-tilat
- parviratkaisu, virkistymistilat