



VANTAA VIINIKANKAARI 9, 2.KERROS

A-rakennus yht. 195ht^m², **VUOKRATTU**

B-rakennus yht. 617,5ht^m², **VAPAANA**

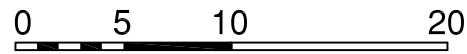

B-rakennus
yht. 617,5ht^m²

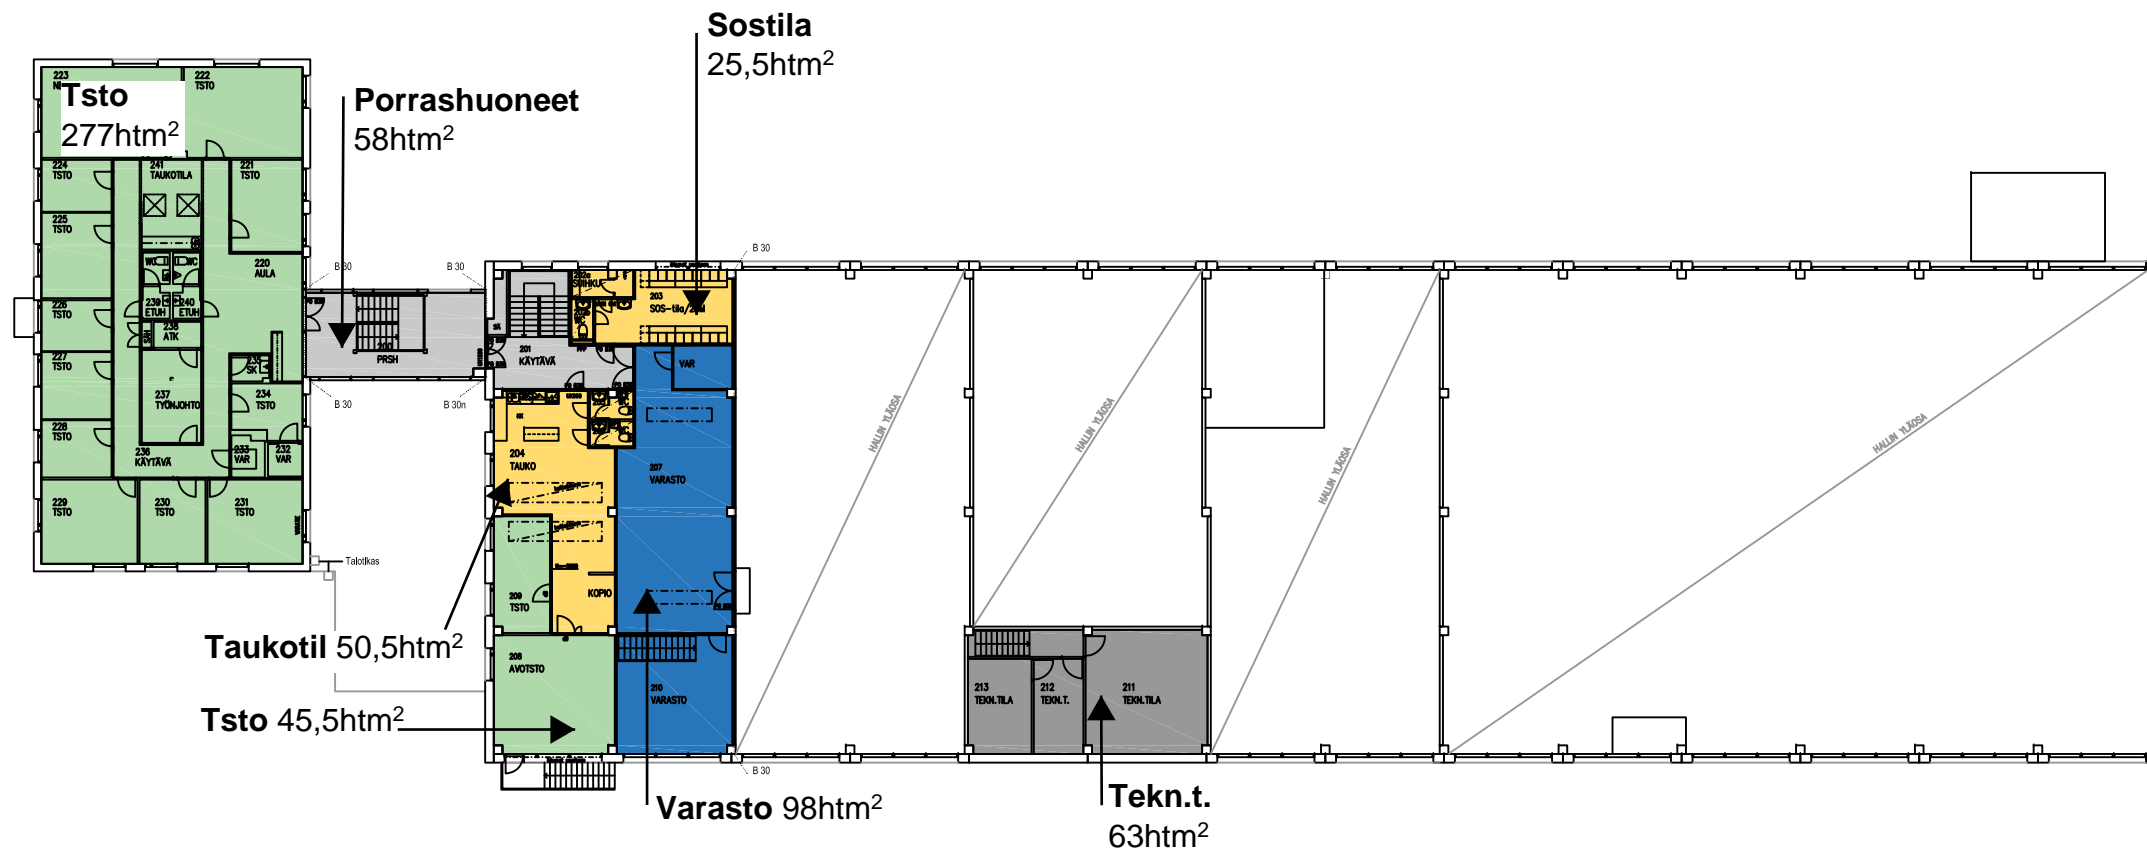

A-rakennus
yht.195ht^m²,
VUOKRATTU

